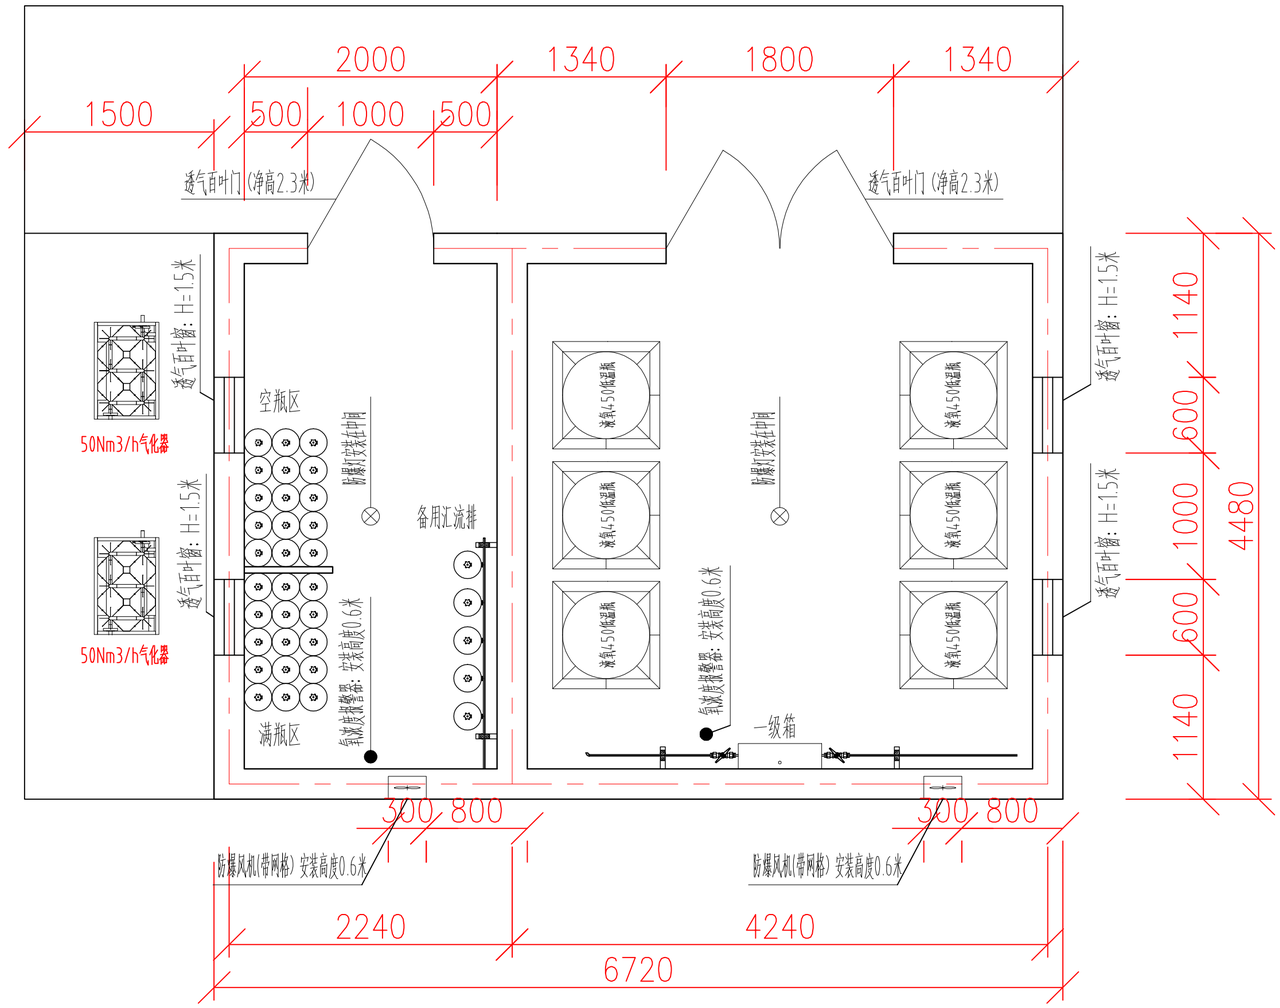



备注：

1、氧气站内要求有窗、强制通风装置，门选择带百叶，保证氧气站内空气流通；

2、灯，开关，风机，接线盒要求防爆，等级EXdiibt2；

3、要求汇流排有静电接地；气化器安装在室外。

4、气站高度3.5米。

| 版次 REV. | 说　明 DESCRIPTION | 设计 DESIGNED | 校核 CHECKED | 审核 AUDITED | 审定(批准人) APPROVED | 专业负责人 SPECI. M. | 工程负责人 PROJ. M. | 日　期 DATE |
|---|---|---|---|---|---|---|---|---|
| 2 | | | | | | | | |
| 1 | | | | | | | | |

| 会　签 COUNTERSIGN | | |
|---|---|---|
| 专业 SPECI. | 签　字 SIGN | 日期 DATE |
| | | |
| | | |
| | | |
| | | |
| | | |

| | | | | | | | | |
|---|---|---|---|---|---|---|---|---|
| 工程总称 PROJECT | | | | 设计阶段 STAGE | | 氧气站平面布置参考图 | | |
| | | | | 工程号 PROJECT NO. | | （图号） | | |
| 单项名称 SUBITEM | | | | 单项号 SUBITEM NO. | | | | |
| 版次 REV. | | 图纸比例 SCALE | | 设计专业 SPECI. | | 年 YEAR | 第　张 PAGE | 共　张 TOTAL |